
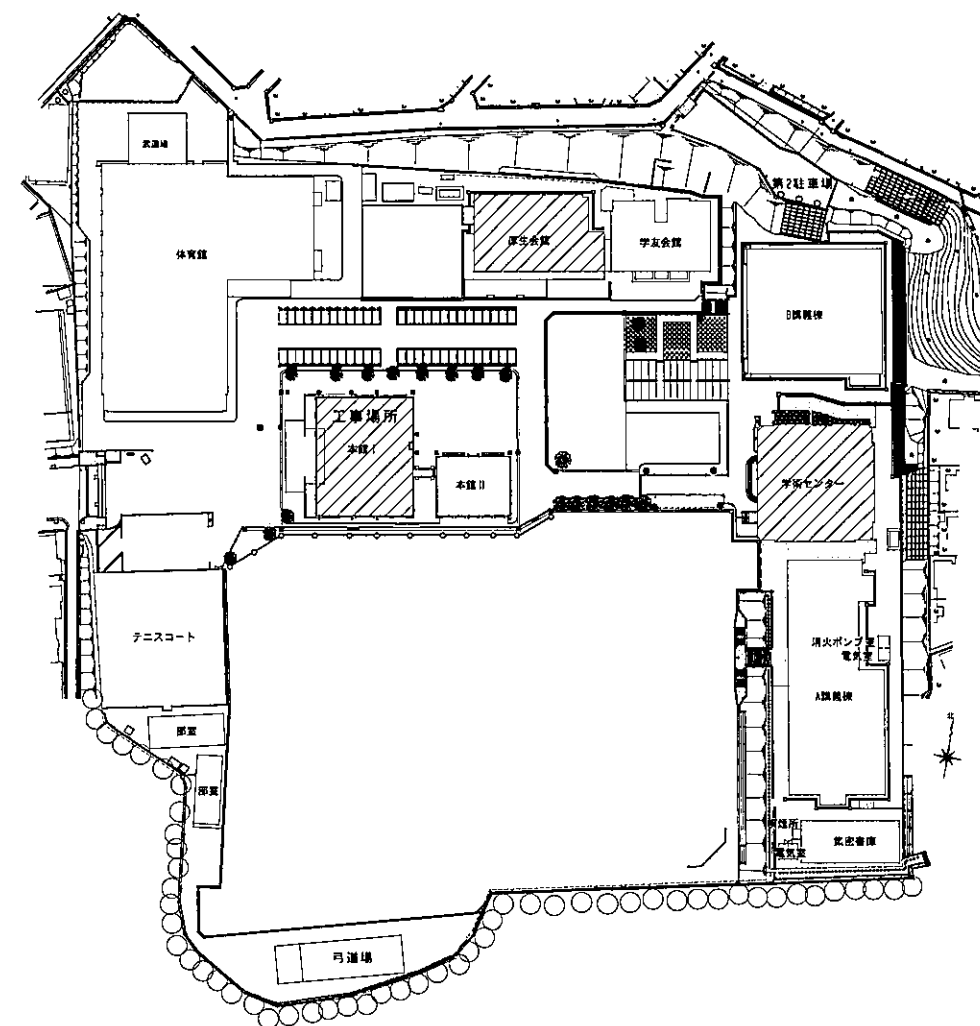
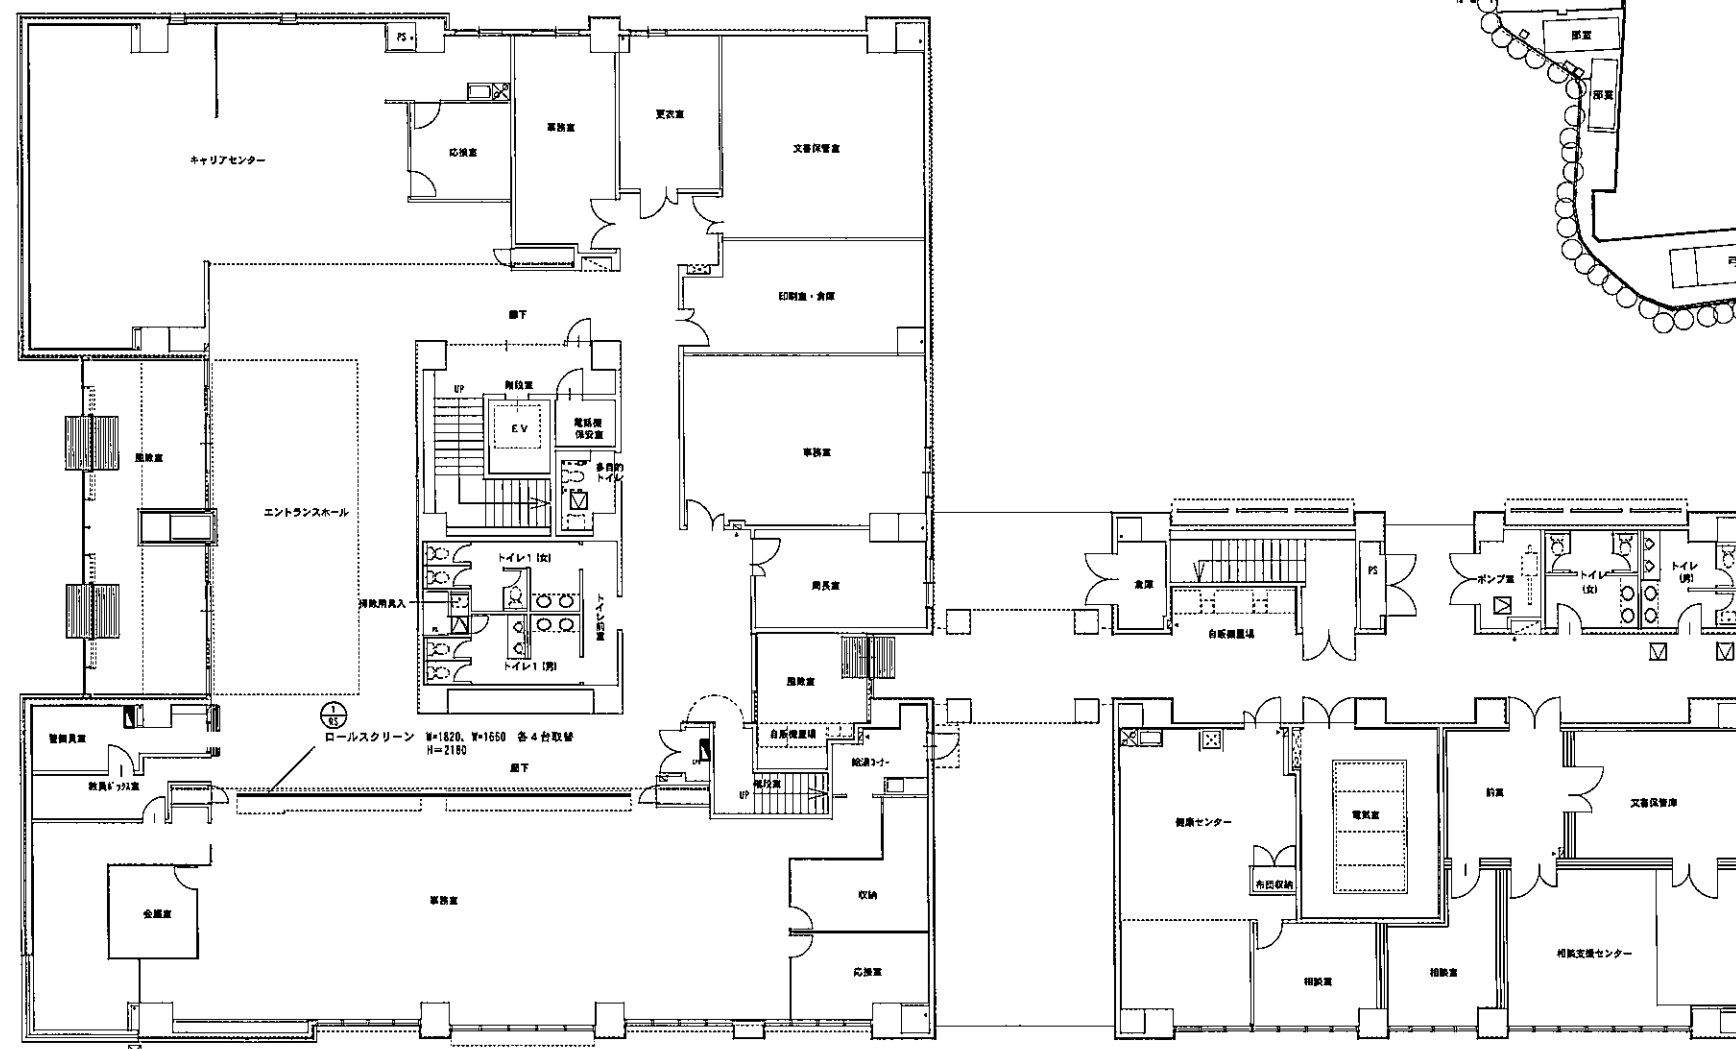


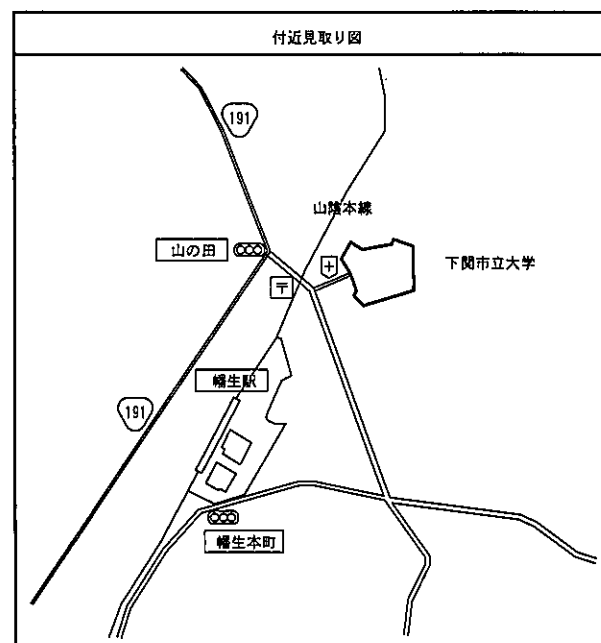


配置図


記号・位置・寸法	1 25 本機 準備室 形状・寸法 8台	
形状・周辺など	リミットストップ付き	
仕上・柄子など	防臭紙 ウェイトバー設置あり	
付属金物など	プルハンドル タッチカフブラインド	
備 考	カルクセールと、ライク設置品	

訂正	DATE	訂正事項	組織	承認	
1					
2					
3					
4					
5					

公立大学法人 下関市立大学		工 事 名	下関市立大学学術センター建具類改修工事	
		部 名	付近見取り図、配置図、本館1階平面図	
		附 尺		

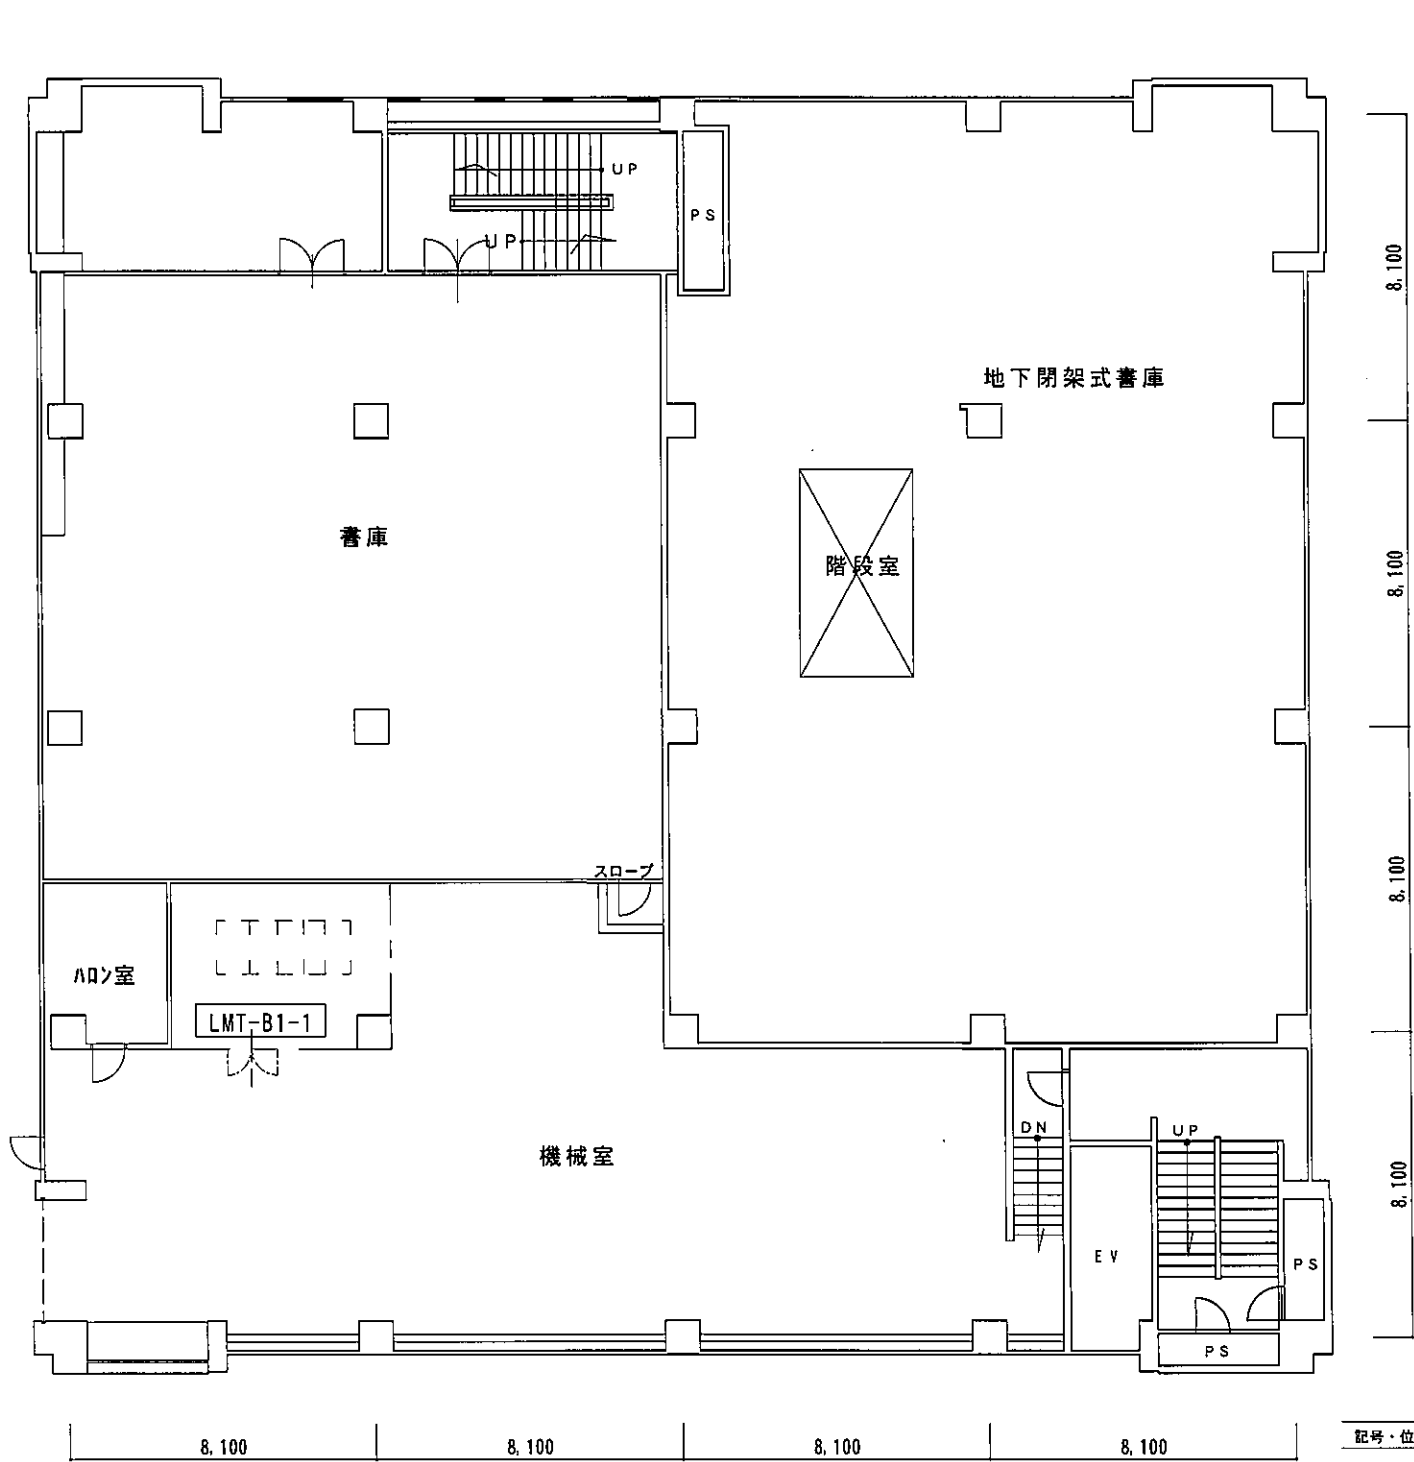

地下階平面図

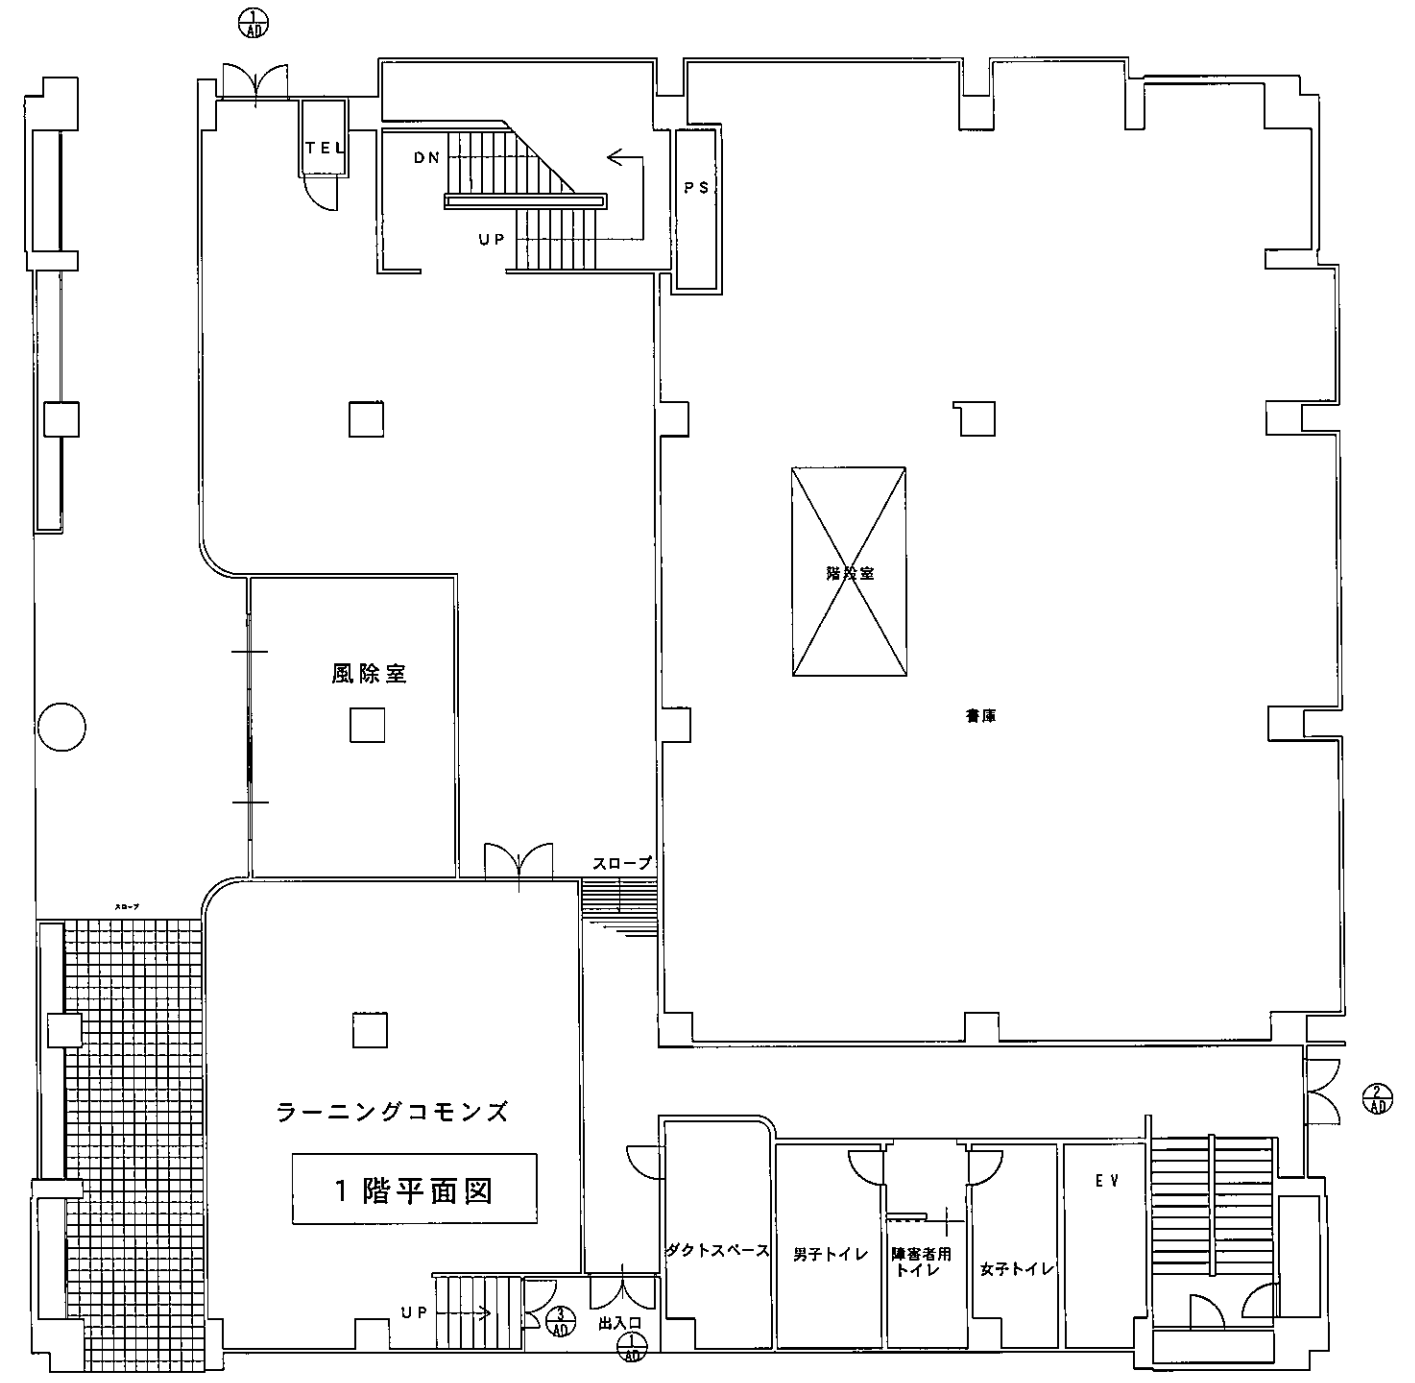


1階平面図

記号・位置・寸法	④ 学術センター 2ヶ所	⑤ 学術センター 1ヶ所	⑥ 学術センター 1ヶ所	⑦ A棟南棟（屋外階段出入 引込戸） 3ヶ所	⑧ 厚生会館 屋上機械室 1ヶ所
形状寸法	1,780 2,040	1,840 2,040	1,425 2,040		2,200 2,500 カバー式
形式・見込など	外観アルミ建具面（枠共）ウレタン塗装	外観アルミ建具面（枠共）ウレタン塗装	外観アルミ建具面（枠共）ウレタン塗装		鋼製両開き戸（枠は存置） 建具枠見込：100 扉厚：55
仕上・硝子など	既存建具撤去、プライマー、アルミ用ウレタン樹脂塗装	既存建具撤去、プライマー、アルミ用ウレタン樹脂塗装	既存建具撤去、プライマー、アルミ用ウレタン樹脂塗装		ウレタン膜付塗装 ステンレス垂箔（セミエアタイト型）
付属金物など	表面ウレタンクリアー塗装	表面ウレタンクリアー塗装	表面ウレタンクリアー塗装		レバーハンドル、シリンダー錠錠、3枚吊り丁番、
備考	フロアヒンジ、モヘア取替	フロアヒンジ、モヘア取替	フロアヒンジ、モヘア取替		ドアクローザー、戸当、防振吸気装置、フランス差し、建具廻りエポキシ系シーリング打替 既存マスター合せ

訂正	DATE	訂正事項	担当	承認
1				
2				
3				
4				
5				

公立大学法人 下関市立大学	N A M E	下関市立大学学術センター建具類改修工事
	D R A W I N G	学術センター地下1階平面図、建具表
	S C A L E	

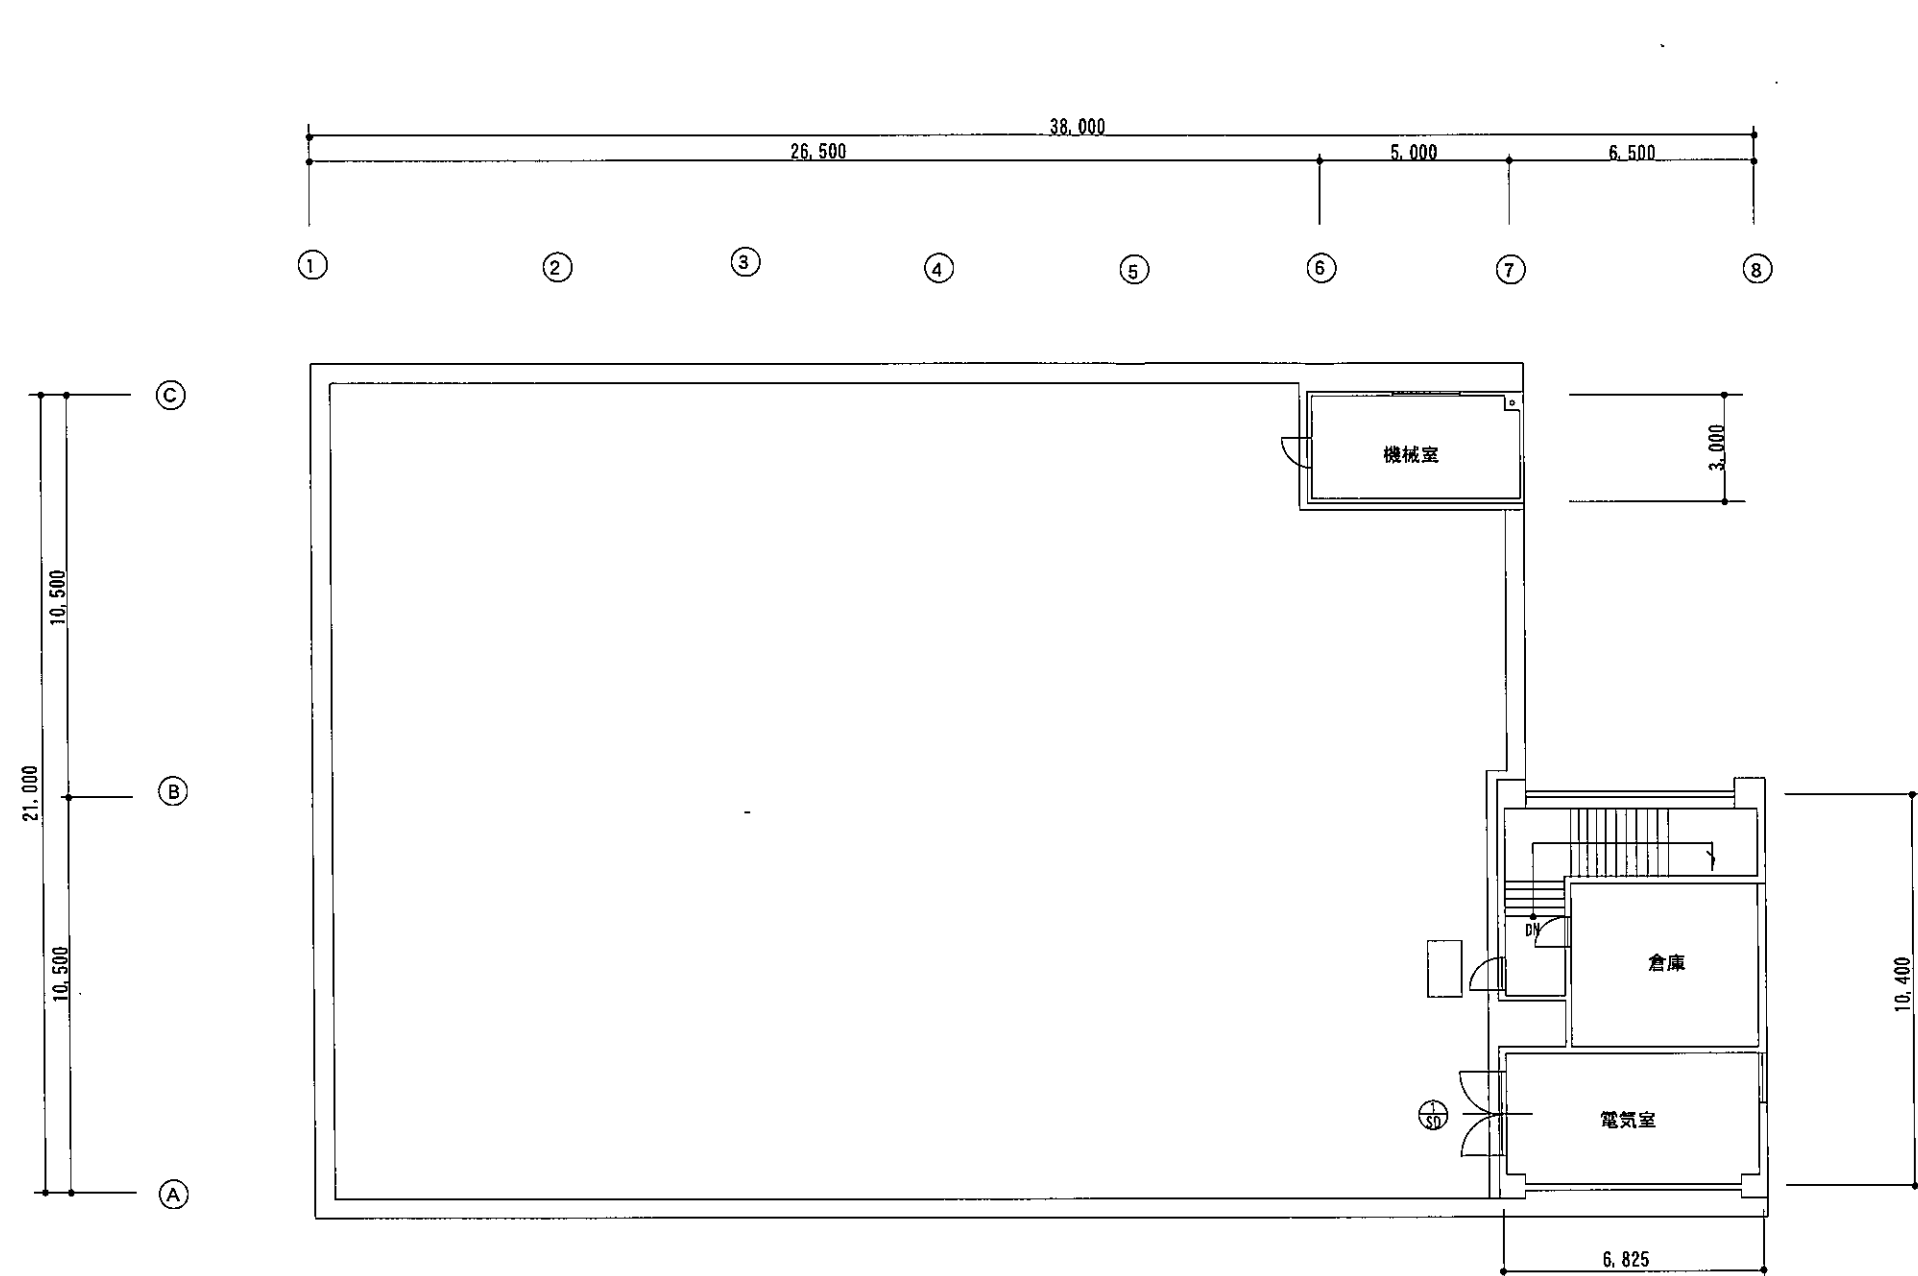

訂正	DATE	訂正事項	担当	承認
1				
2				
3				
4				
5				

公立大学法人 下関市立大学

工事名	下関市立大学学術センター建具類改修工事	FILE NO
図名	厚生会館 R 階平面 (建具表)	SEET. NO (1/)
縮尺	1 : 2 0 0	DATE: Oct. 2016